



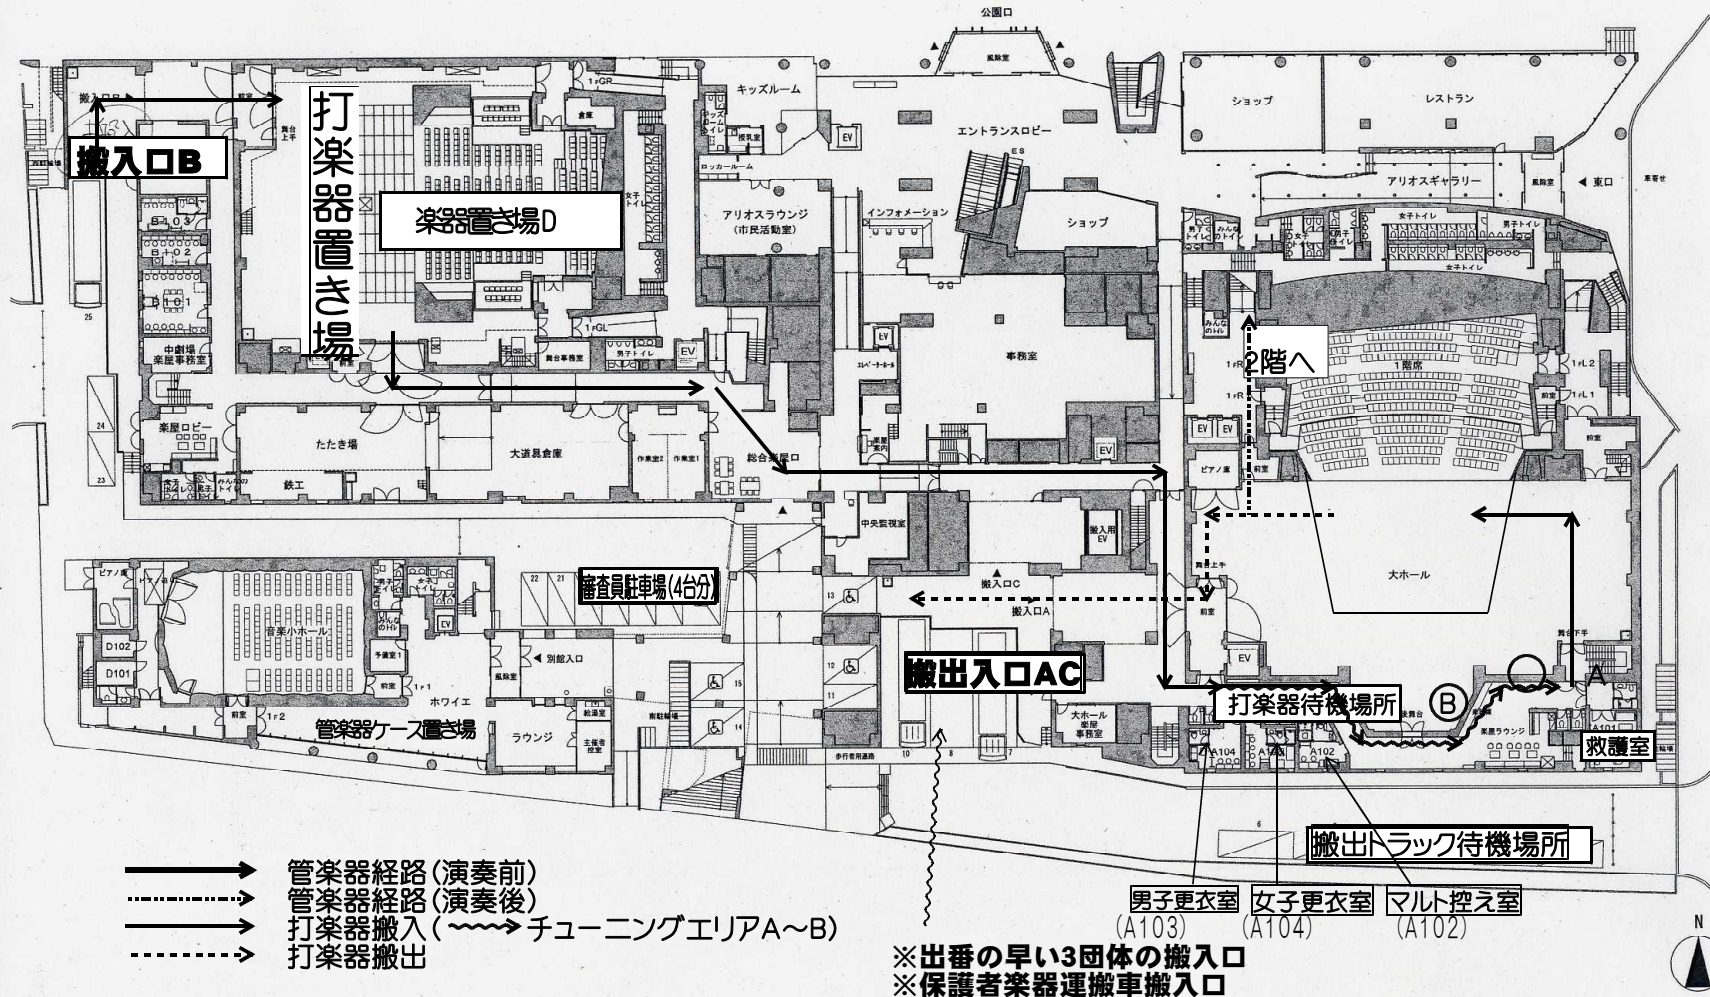

2階


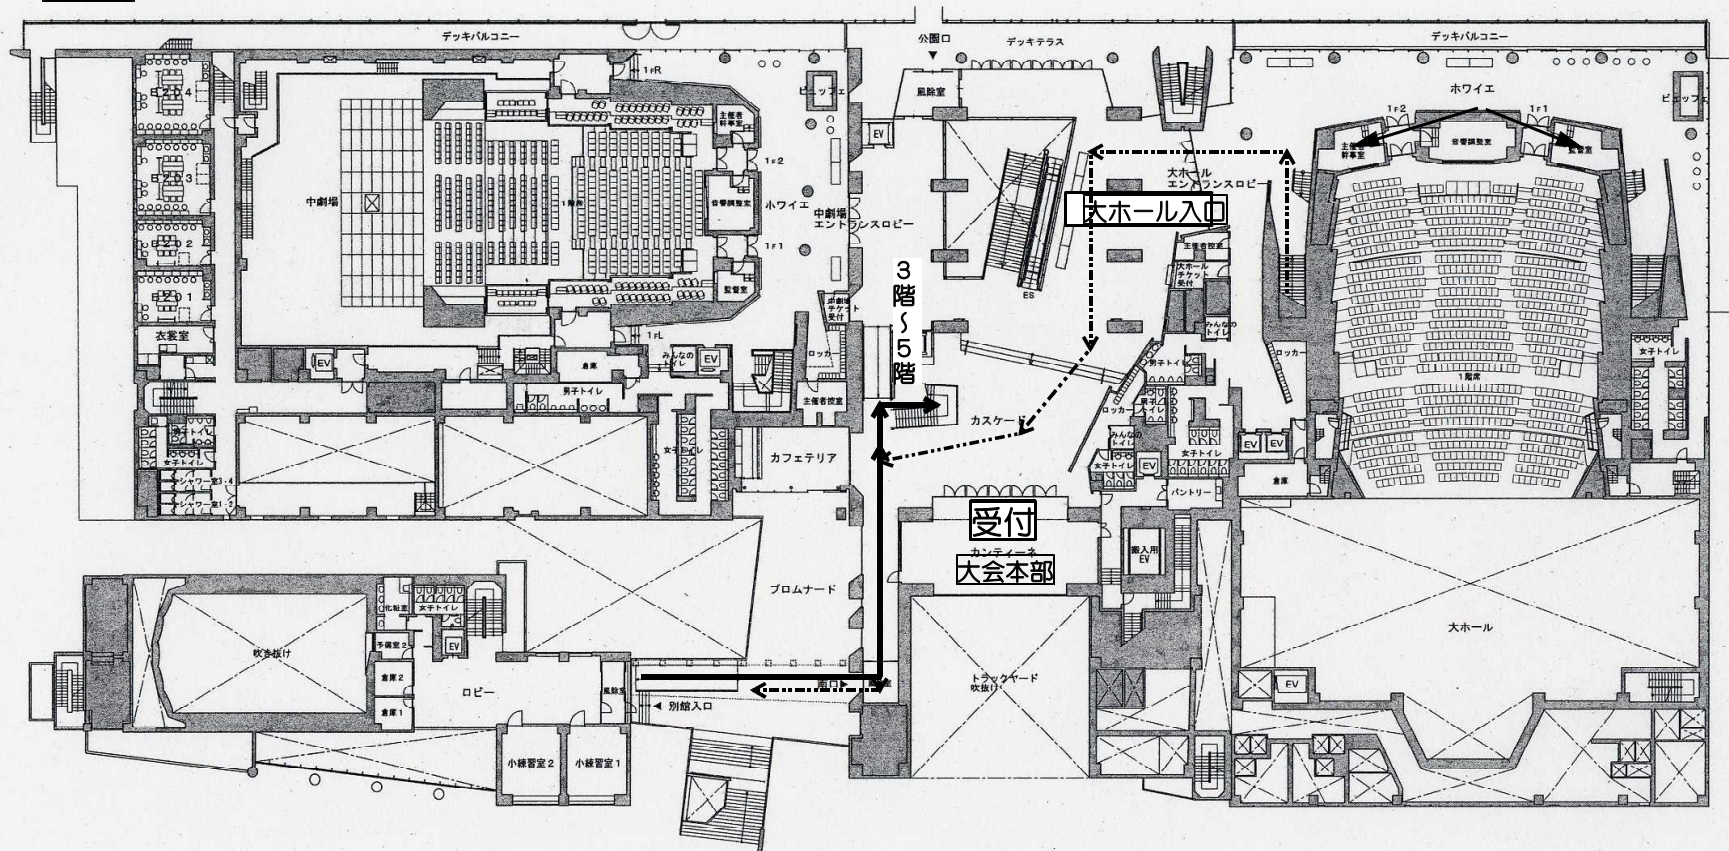


受付カンティーン前
大会本部カンティーン




いわき芸術文化交流館アリオス	2階 全体平面図 S = 1:400	公演名/	演出/ 音響/	美術/ 舞台監督/	照明/ 図面No.	DATE / /
----------------	--------------------	------	------------	--------------	--------------	----------

3階

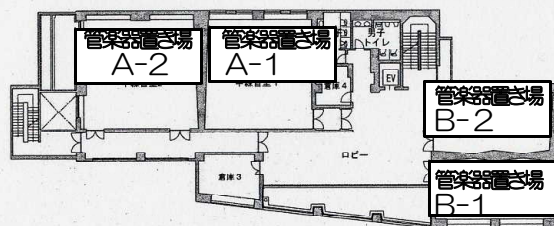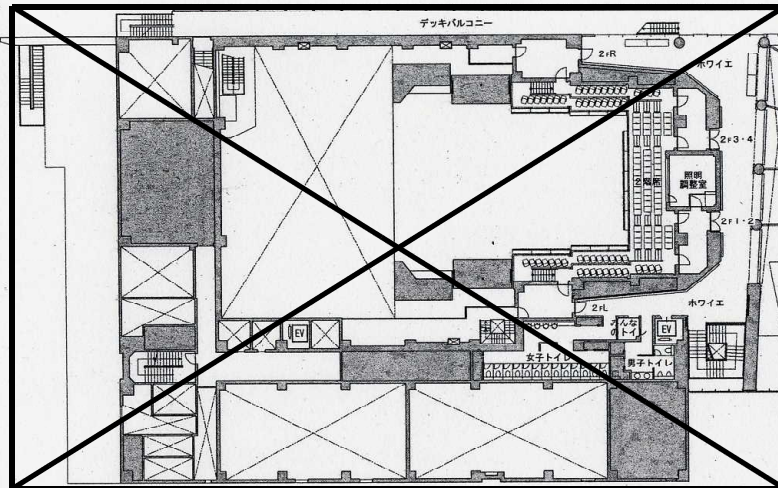


楽器置き場A-1・・・中練習室1
 楽器置き場A-2・・・中練習室2
 楽器置き場B-1・・・小練習室3
 楽器置き場B-2・・・小練習室4

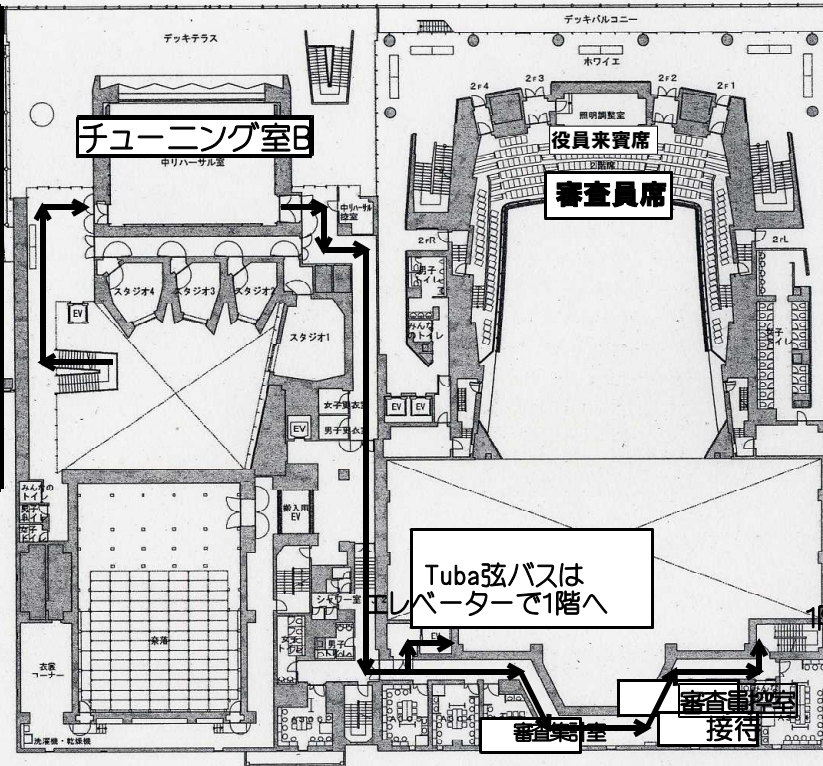

チューニング室B・・・中リハーサル室
 審査員控室・・・・・・A301
 受付・・・・・・A302
 審査集計室・・・・・・A303
 審査員・来賓・役員席・・・2階席



4階

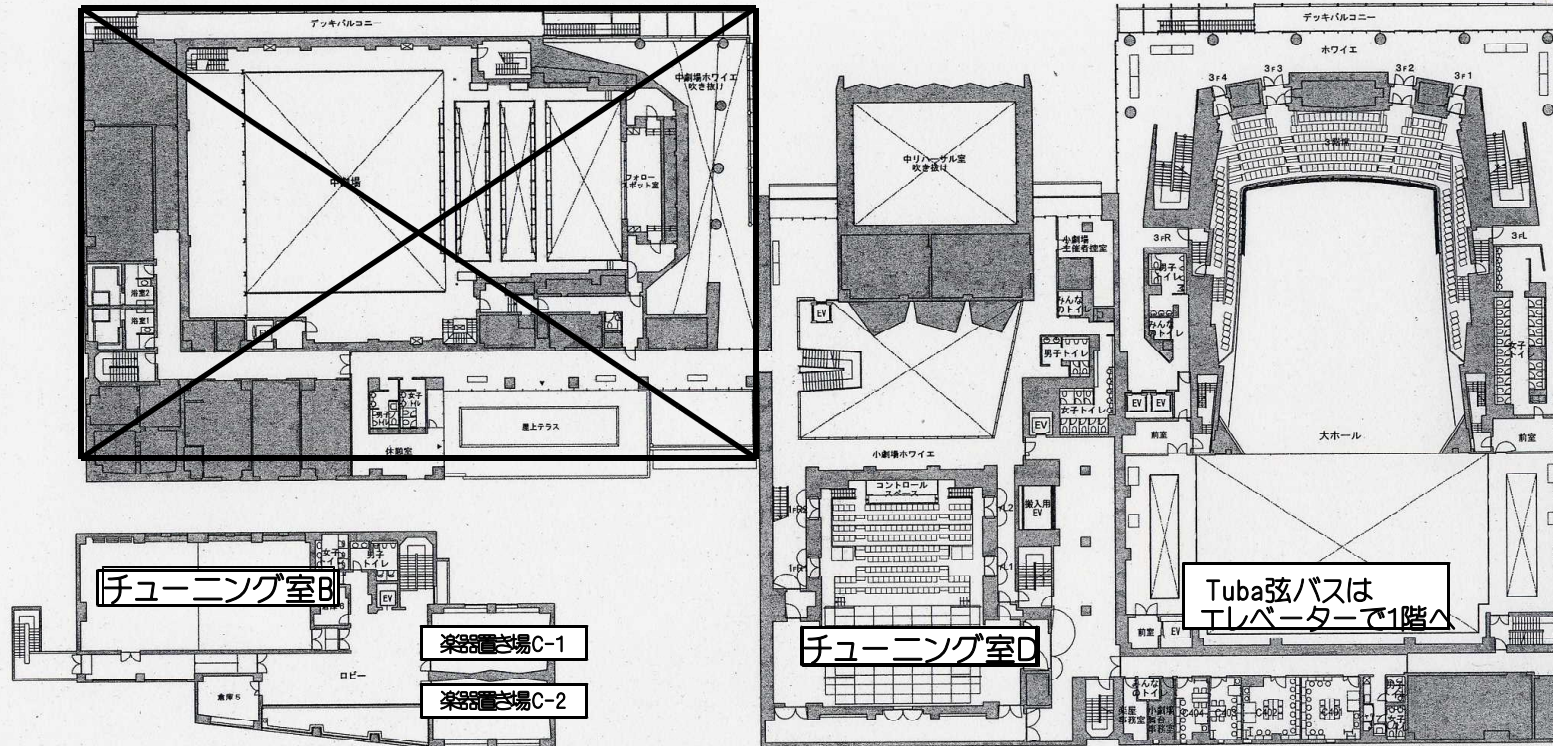


チューニング室B・・・稽古場3・4
 楽器置き場C-1・・・稽古場1
 楽器置き場C-2・・・稽古場2

チューニング室D・・・小劇場



5階

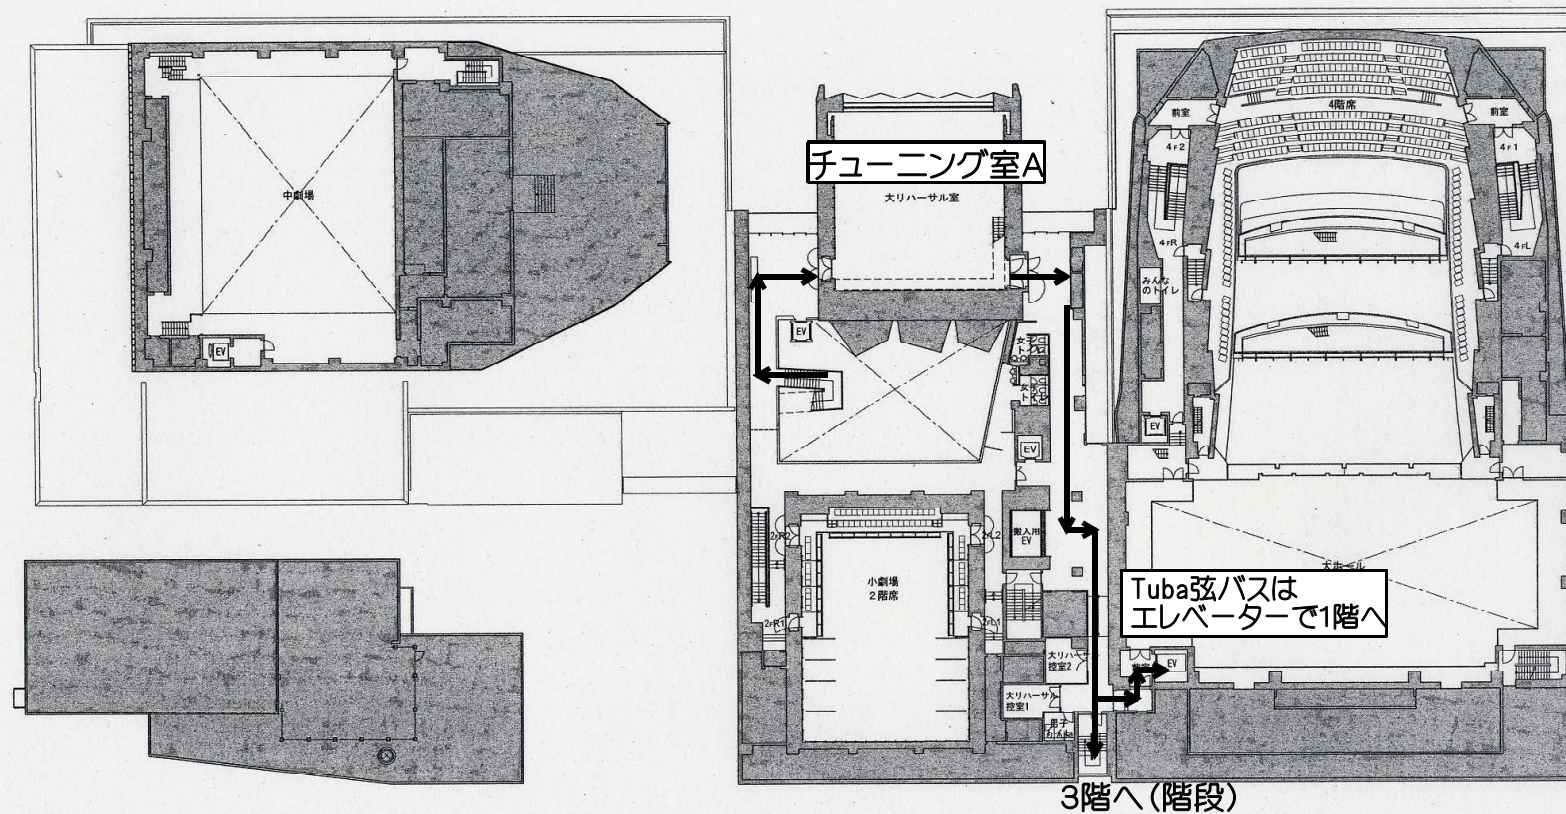

チューニング室A・・・大リハーサル室

