


- 管楽器経路(演奏前)
- 管楽器経路(演奏後)
- 打楽器搬入(~~~~)チューニングエリアA~B)
- 打楽器搬出

※出番の早い3団体の搬入口
 ※保護者楽器運搬車搬入口

2階

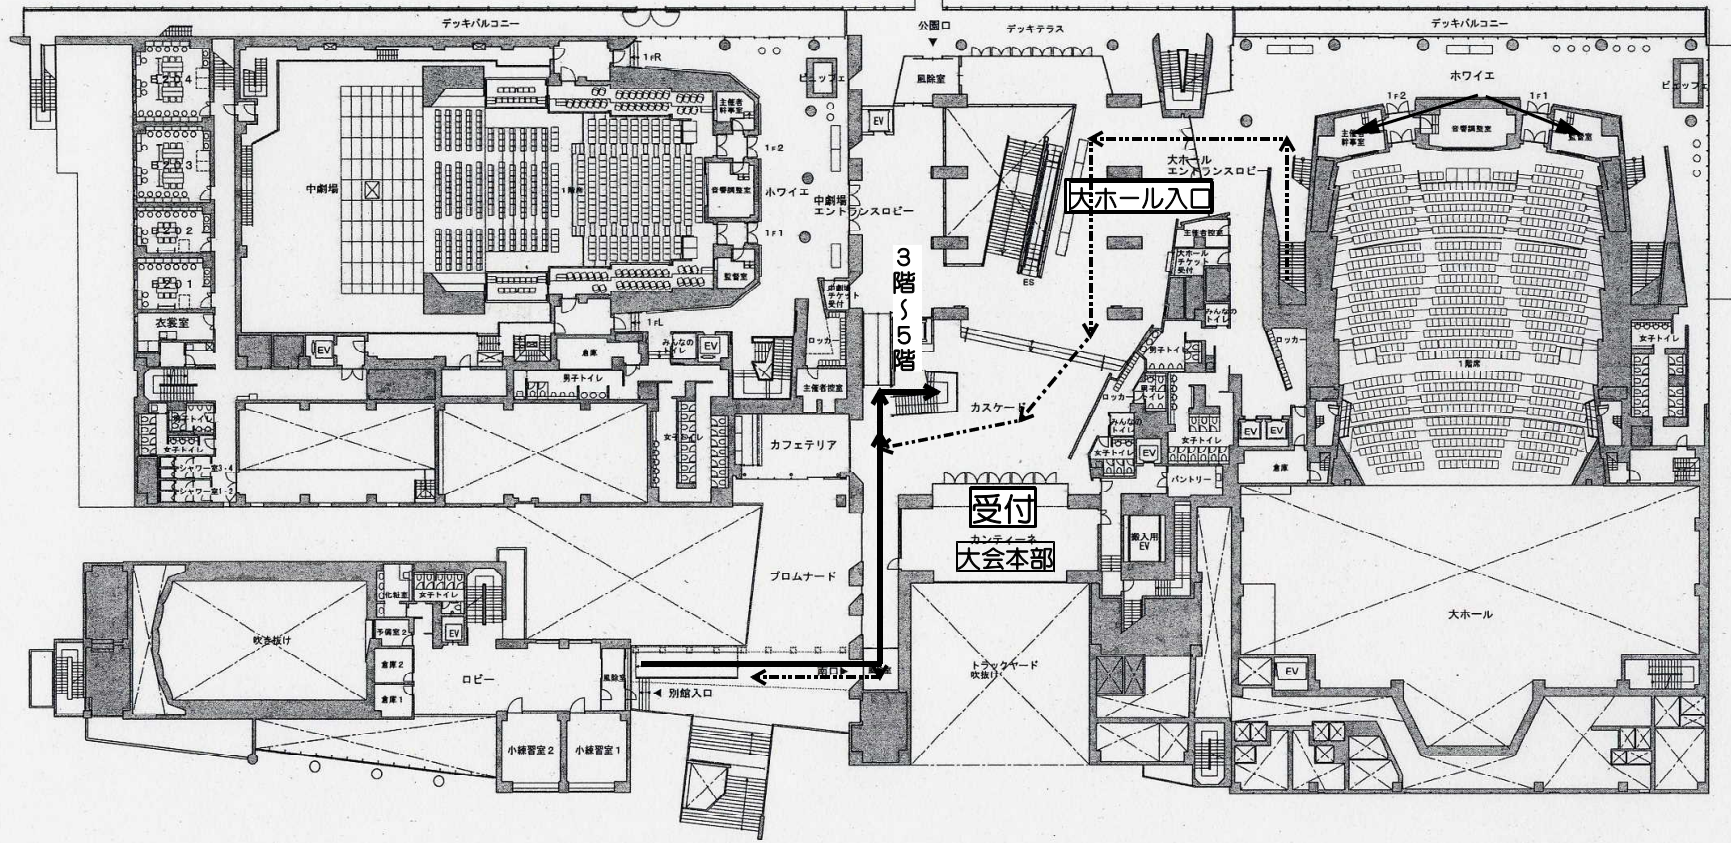


受付カンティーン前
大会本部.....カンティーン



いわき芸術文化交流館アリオス	2階 全体平面図 S = 1:400	公演名/	演出/ 音響/	美術/ 舞台監督/	照明/ 図面No.	DATE / /
----------------	--------------------	------	------------	--------------	--------------	----------

3階

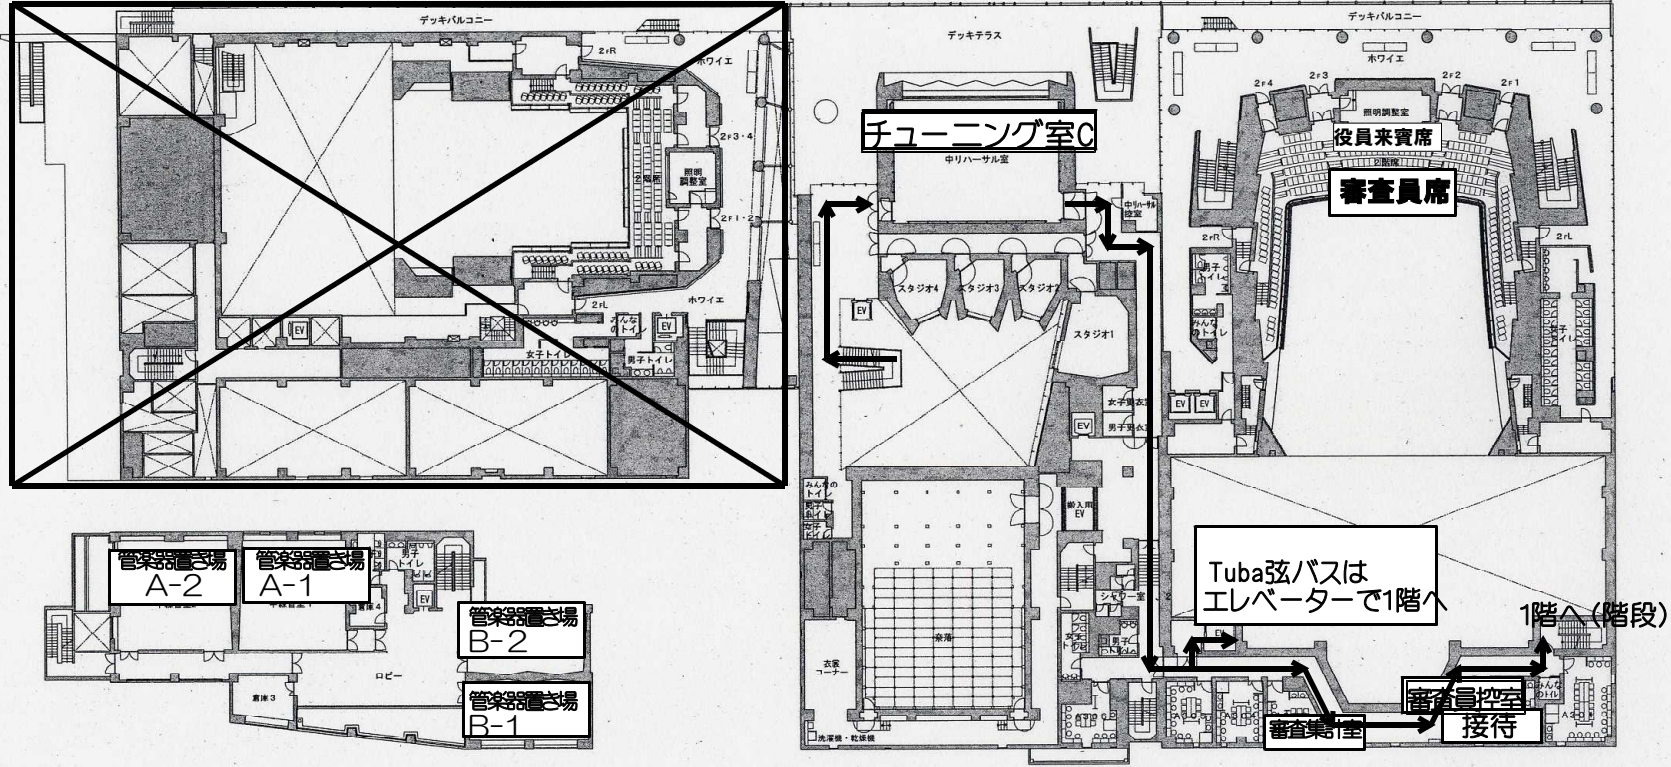


- 楽器置き場A-1・・・中練習室 1
- 楽器置き場A-2・・・中練習室 2
- 楽器置き場B-1・・・小練習室 3
- 楽器置き場B-2・・・小練習室 4

- チューニング室C・・・中リハーサル室
- 審査員控室・・・A 301
- 接待・・・A 302
- 審査集計室・・・A 303
- 審査員・来賓・役員席・・・2階席



4階

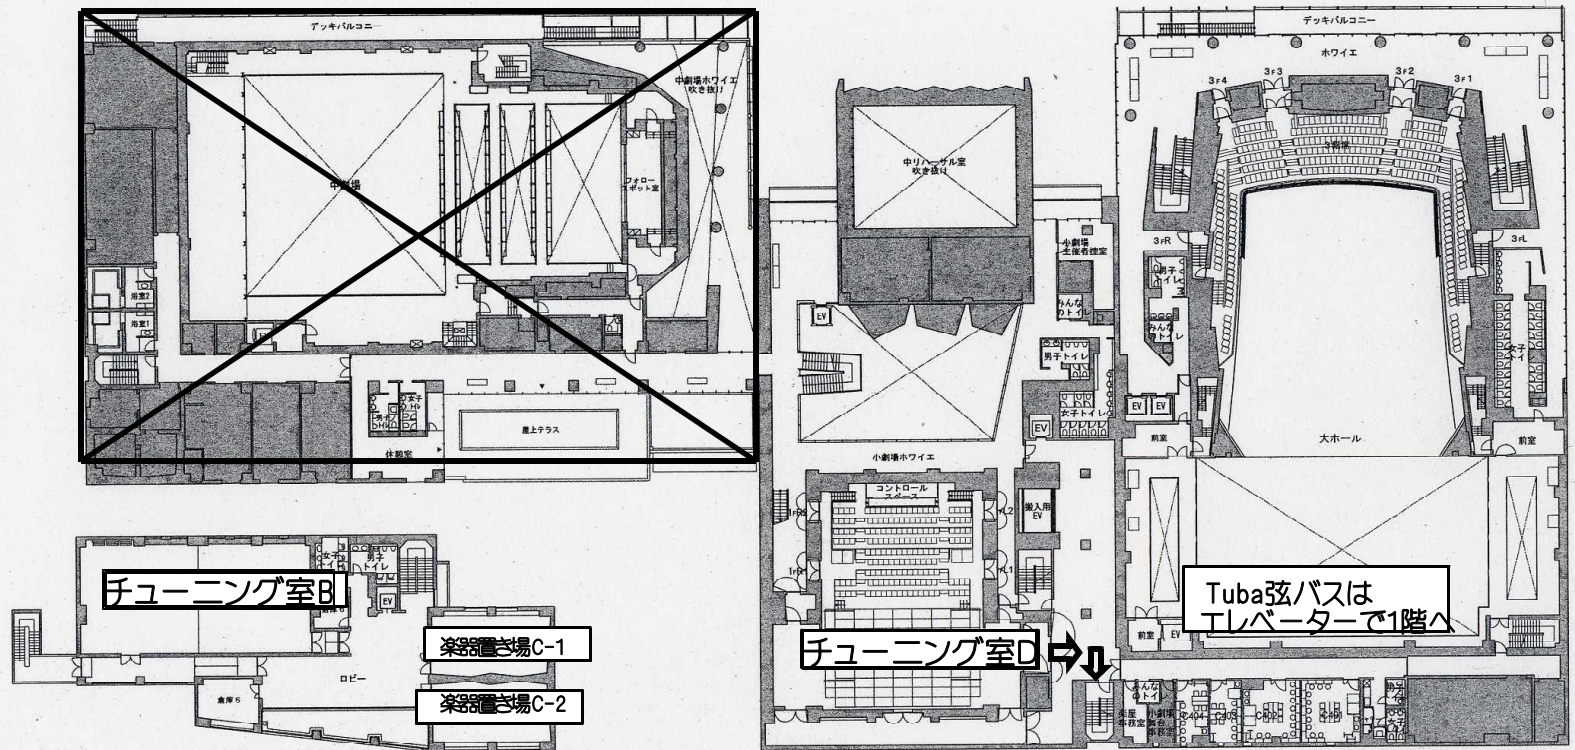


チューニング室B・・・稽古場3・4
 楽器置き場B-1・・・稽古場1
 楽器置き場B-2・・・稽古場2

チューニング室D・・・小劇場



5階

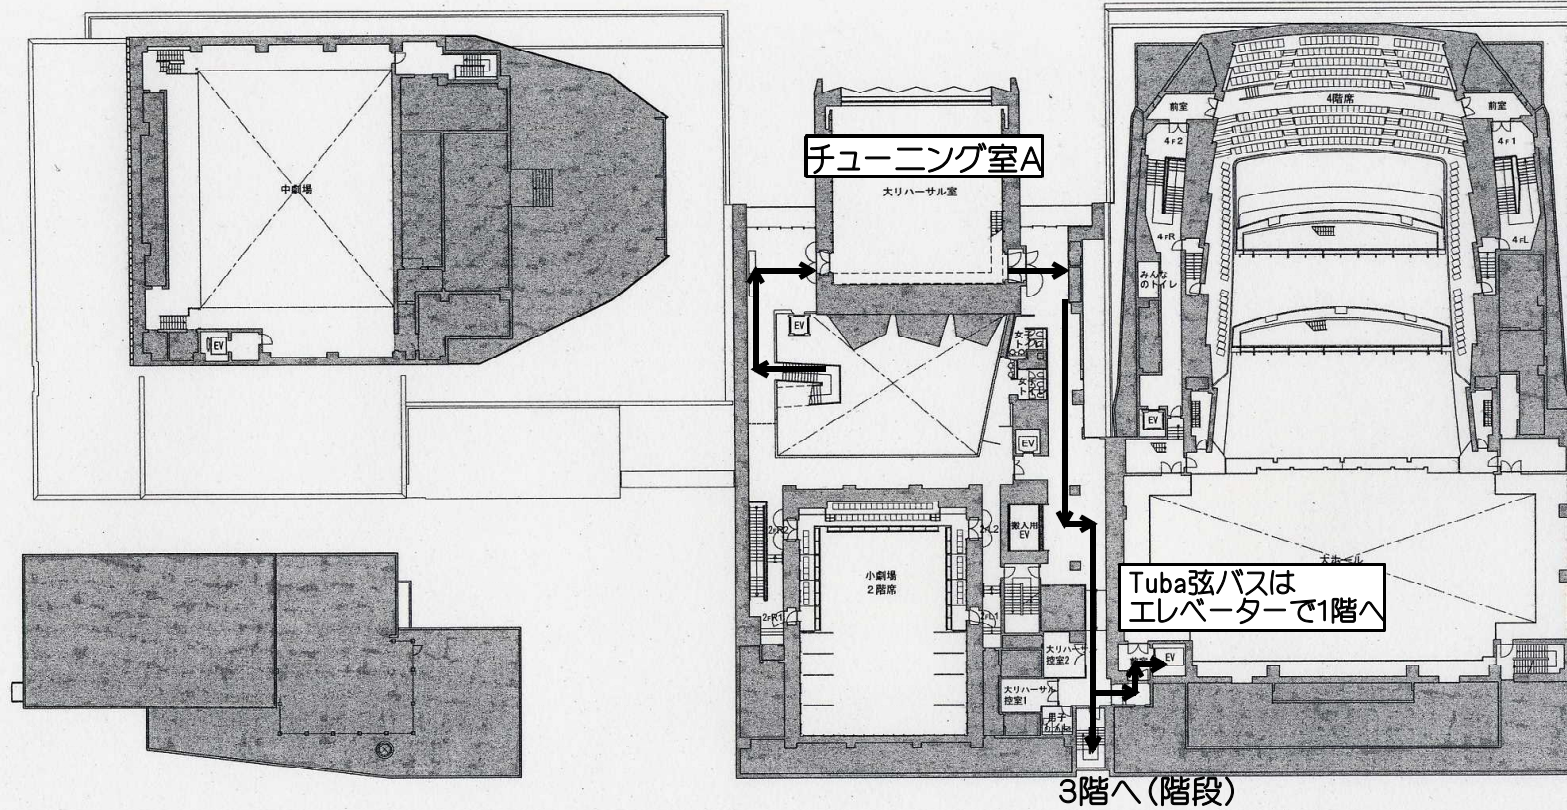

チューニング室A・・・大リハーサル室



いわき芸術文化交流館アリオス	5階 全体平面図 S = 1:400	公演名/	演出/	美術/	照明/	DATE / /
			音響/	舞台監督/	図面No.	